

原始结构平面图

会 签	
建 筑	电 气
结 构	采 暖 通 风
给 排 水	

审 定	
注 册 师	
项 目 负 责	
专 业 负 责	
审 核	
校 对	
设 计	
制 图	


建设单位  
**房地产城规学院**

工程名称

图 名

合 同 号	
版 次	日 期
图 别	图 号



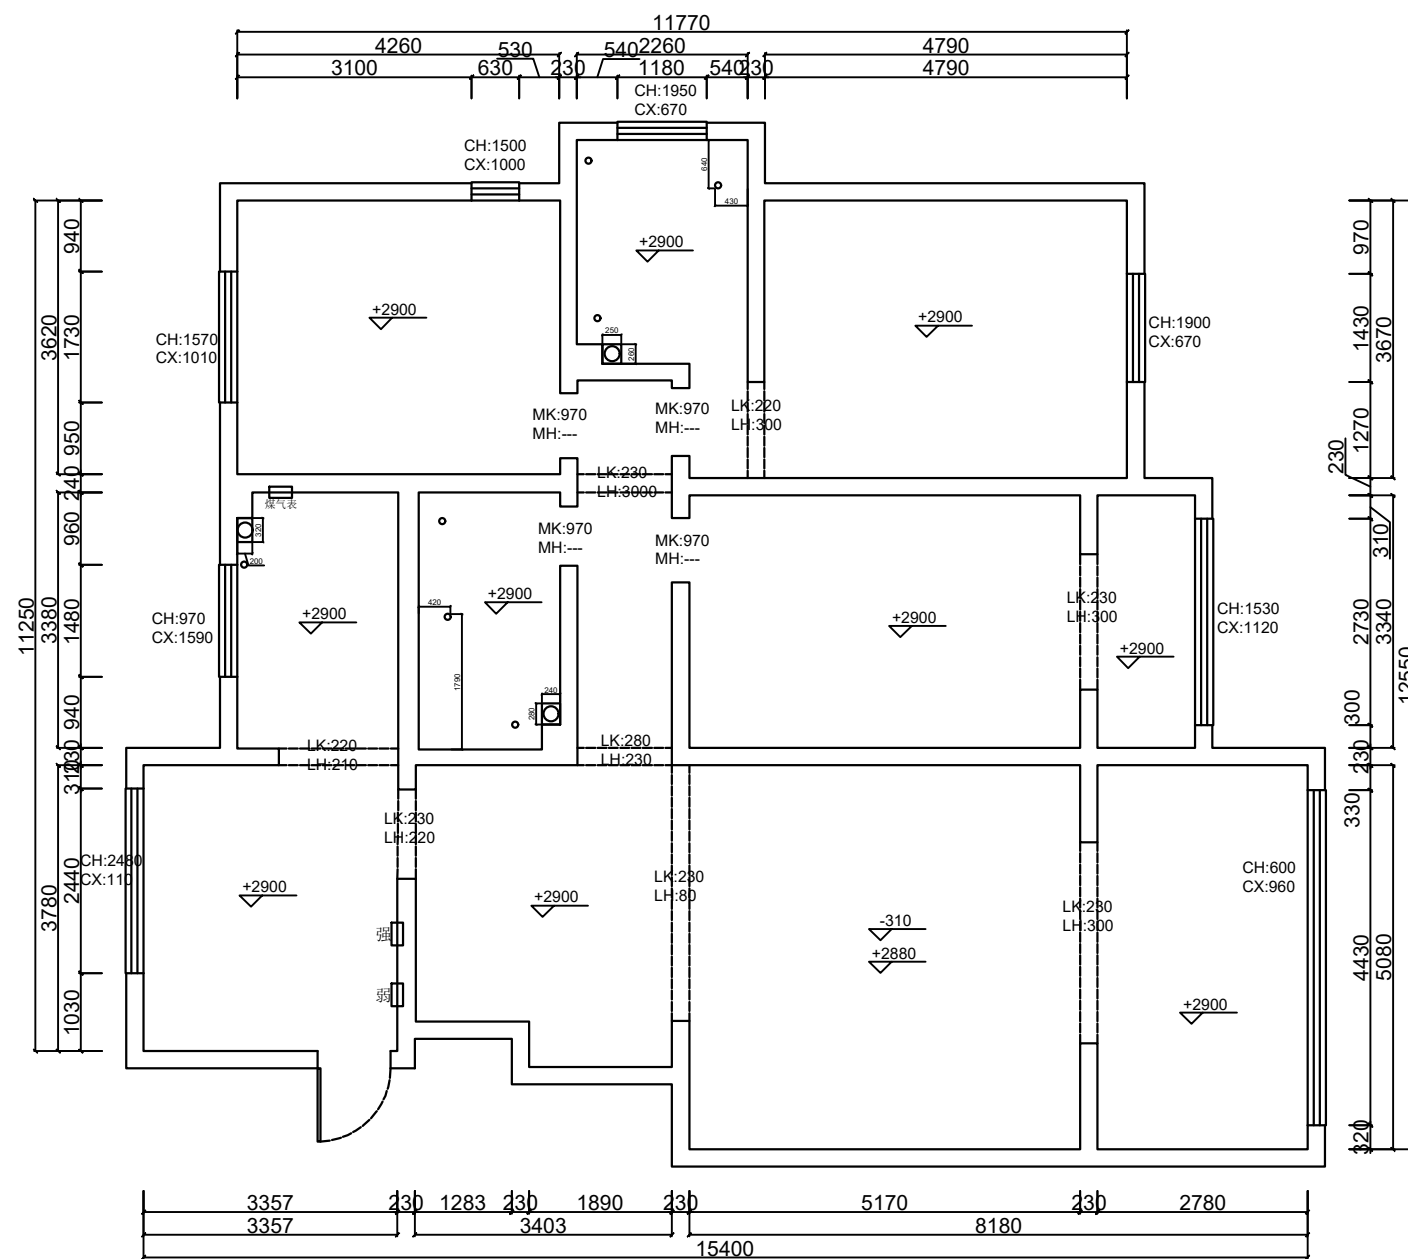

原始结构顶面图

会 签	
建筑	电气
结构	采暖通风
给排水	

审 定	
注册师	
项目负责	
专业负责	
审 核	
校 对	
设 计	
制 图	


建设单位  
**房地产城规学院**

工程名称

图 名

合同号	
版 次	日 期
图 别	图 号



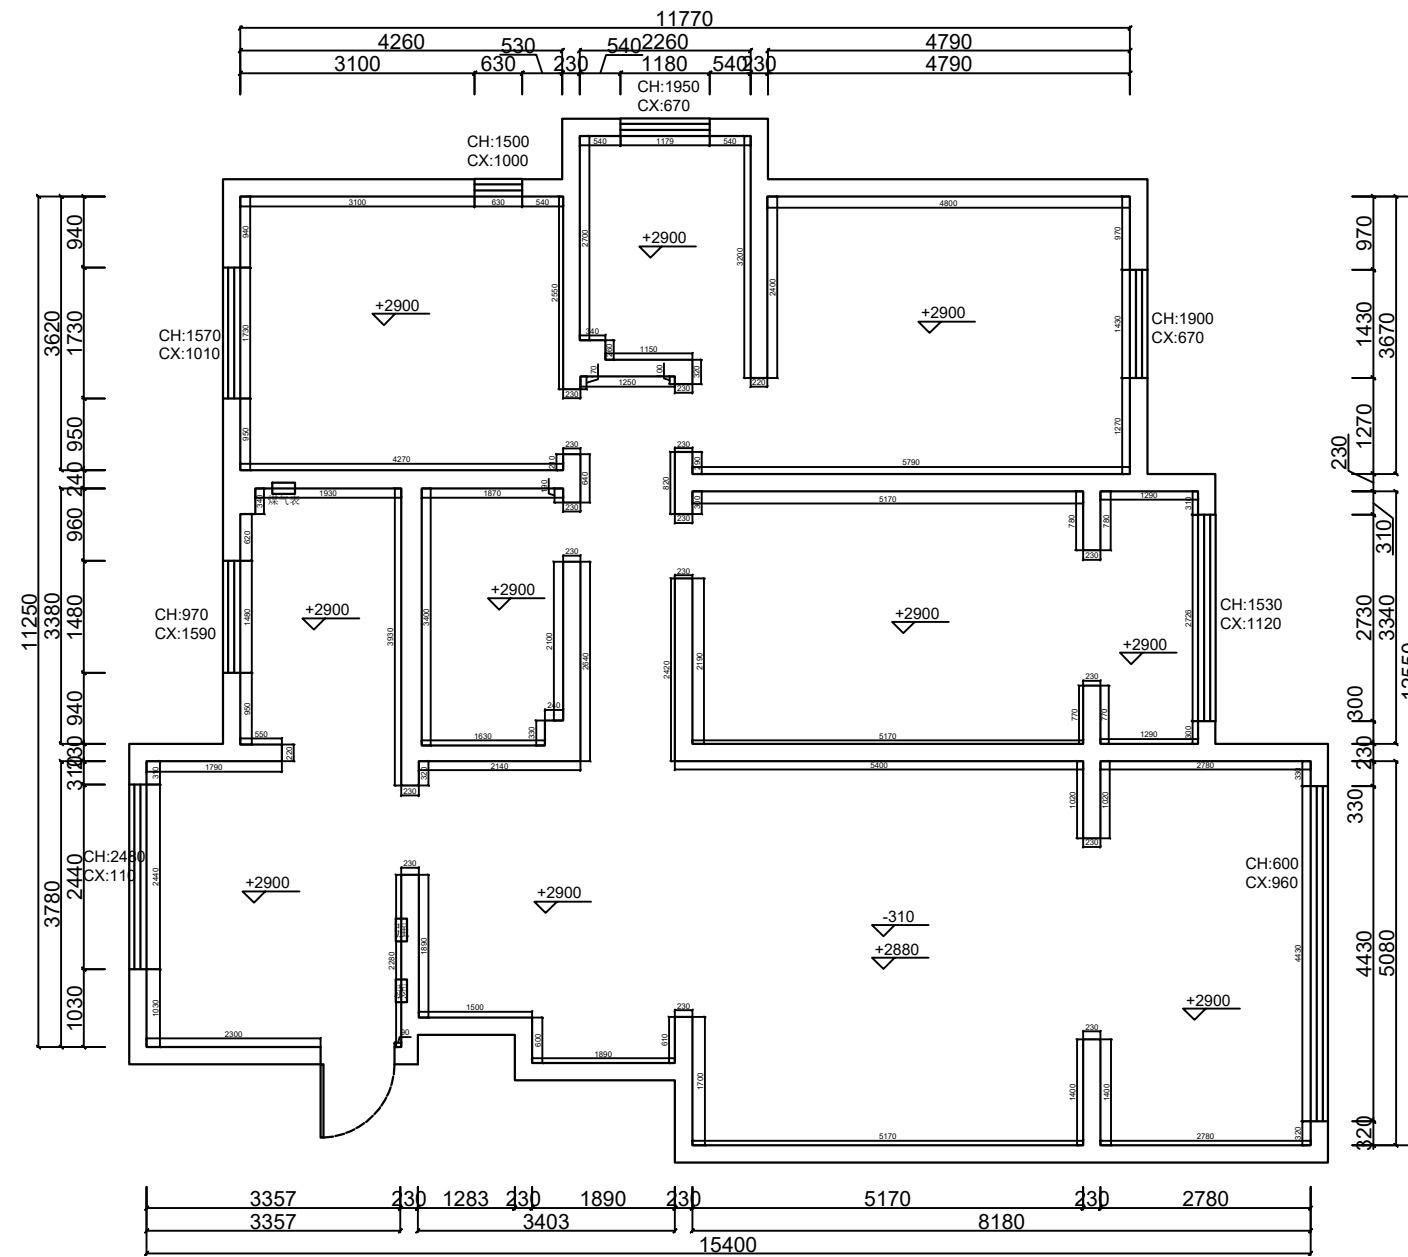

原始结构尺寸图

会 签	
建筑	电气
结构	采暖通风
给排水	

审 定	
注册师	
项目负责	
专业负责	
审 核	
校 对	
设 计	
制 图	


建设单位  
**房地产城规学院**

工程名称

图 名

合同号	
版 次	日 期
图 别	图 号



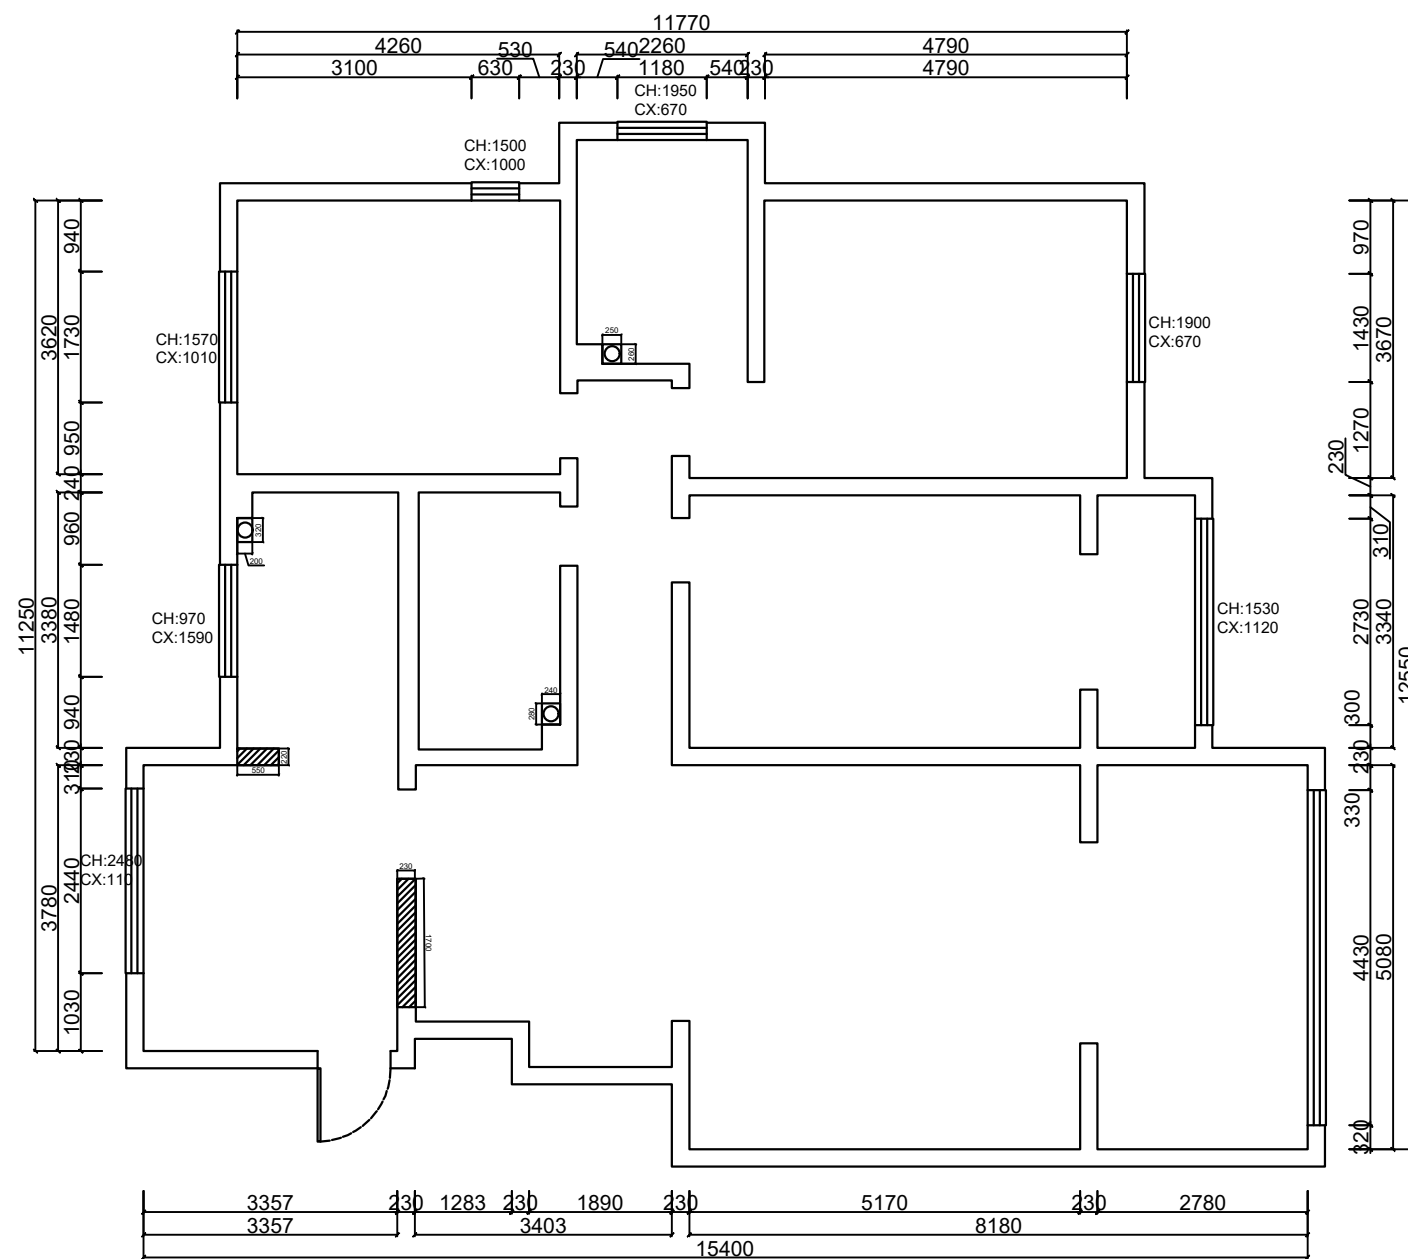

拆除墙体尺寸图

会 签	
建 筑	电 气
结 构	采 暖 通 风
给 排 水	

审 定	
注 册 师	
项 目 负 责	
专 业 负 责	
审 核	
校 对	
设 计	
制 图	

建设单位  
**房地产城规学院**

工程名称


图 名

合同号

版 次	日 期
-----	-----

图 别	图 号
-----	-----



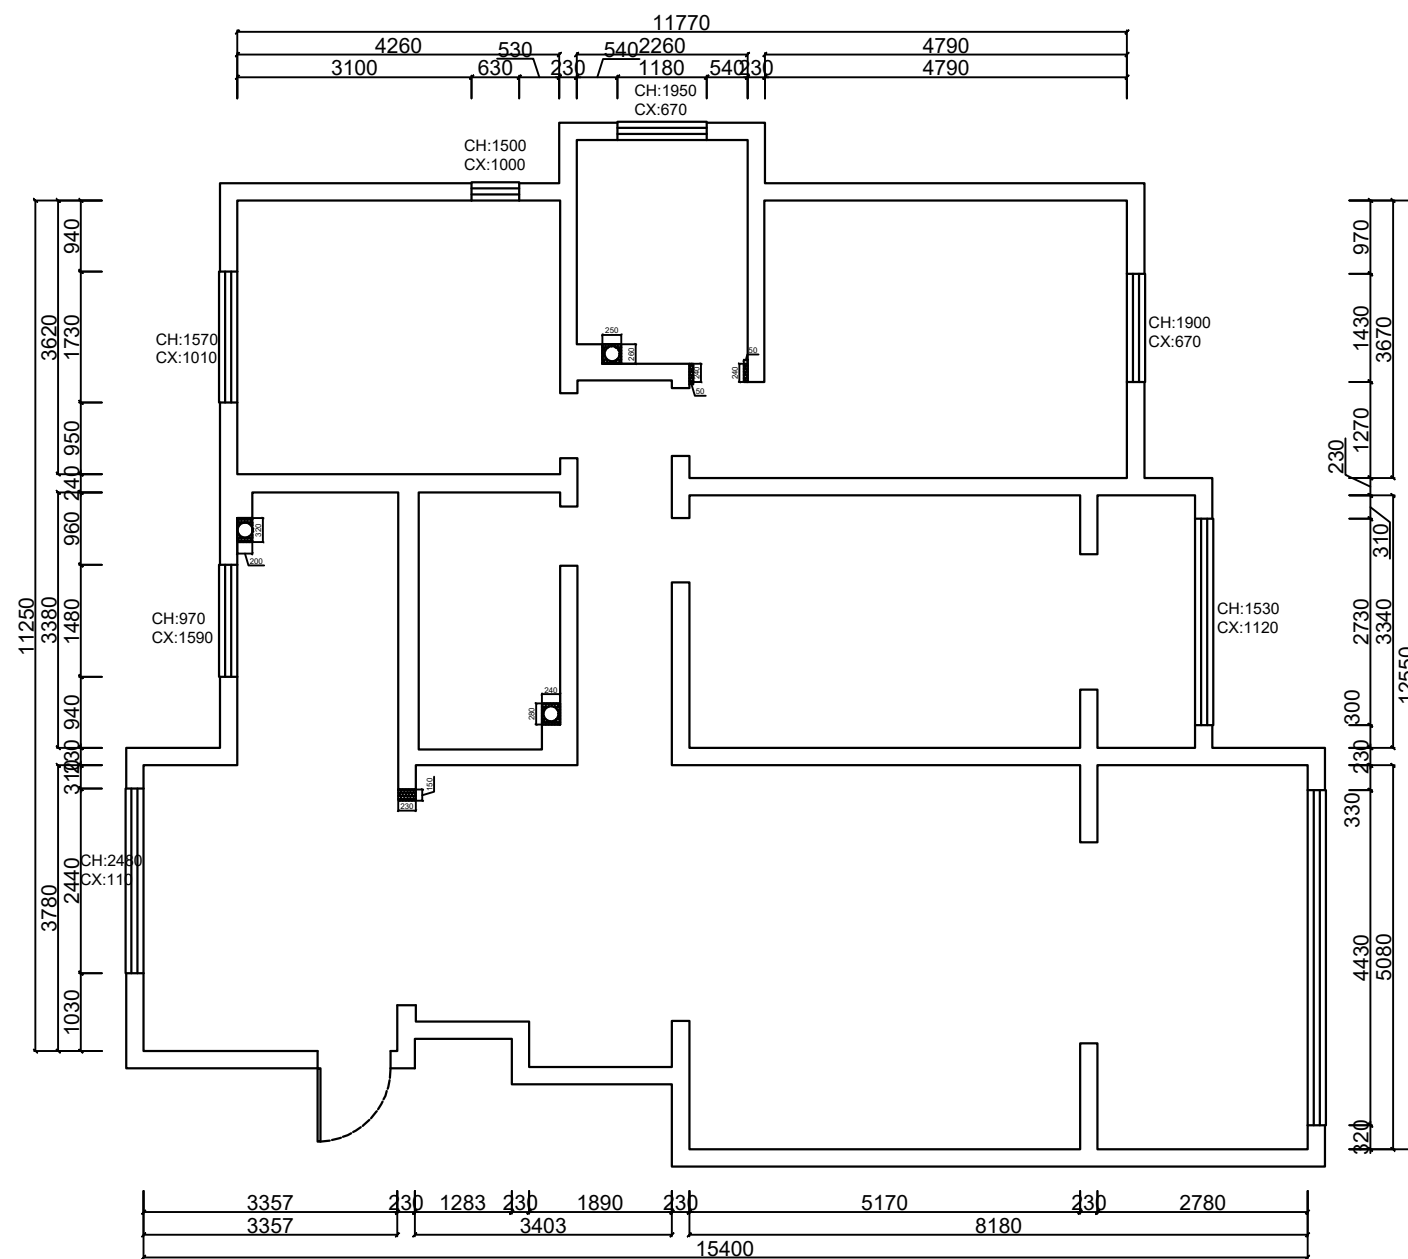

新建墙体尺寸图

会 签	
建筑	电气
结构	采暖通风
给排水	

审 定	
注册 师	
项目负责	
专业负责	
审 核	
校 对	
设 计	
制 图	


建设单位  
**房地产城规学院**

工程名称

图 名

合同号	
版 次	日 期
图 别	图 号



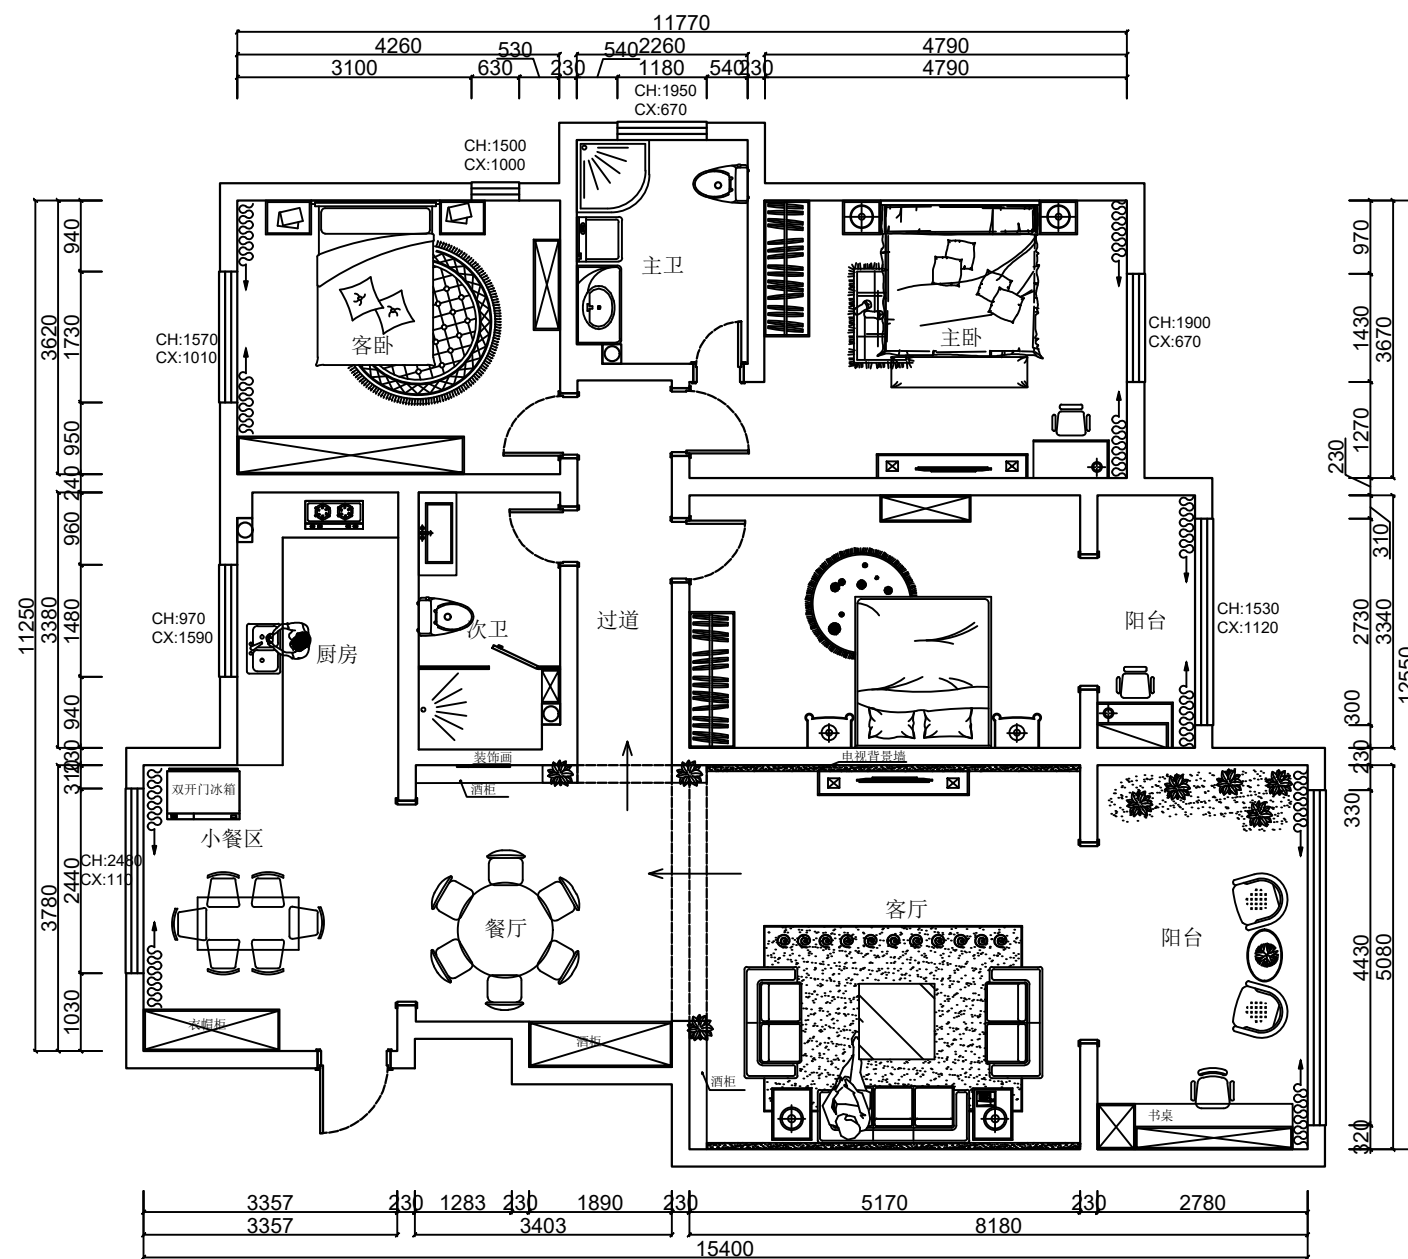

平面布局图

会 签	
建筑	电气
结构	采暖通风
给排水	

审 定	
注册师	
项目负责	
专业负责	
审 核	
校 对	
设 计	
制 图	

建设单位  
**房地产城规学院**

工程名称

图 名

合同号

版 次	日 期
-----	-----

图 别	图 号
-----	-----

