


This drawing's copyright belongs to
HAERBIN LAKE-HOME INTERIOR DESIGN CO., LTD
and must not be used without written authorization.
Do not scale this drawing.
All dimensions are to be verified on site and
any discrepancies reported before commencement of
any work or shop drawings.
天津九虎设计拥有此图版权，不经书面授权不可使用此图。
所有尺寸以现场为准，禁止擅自更改。与本项目不一致之
处应在施工前或使用前配图前报告设计方。

Code	Description	Date
△		
△		
△		
△		
△		
△		
△		
△		
△		

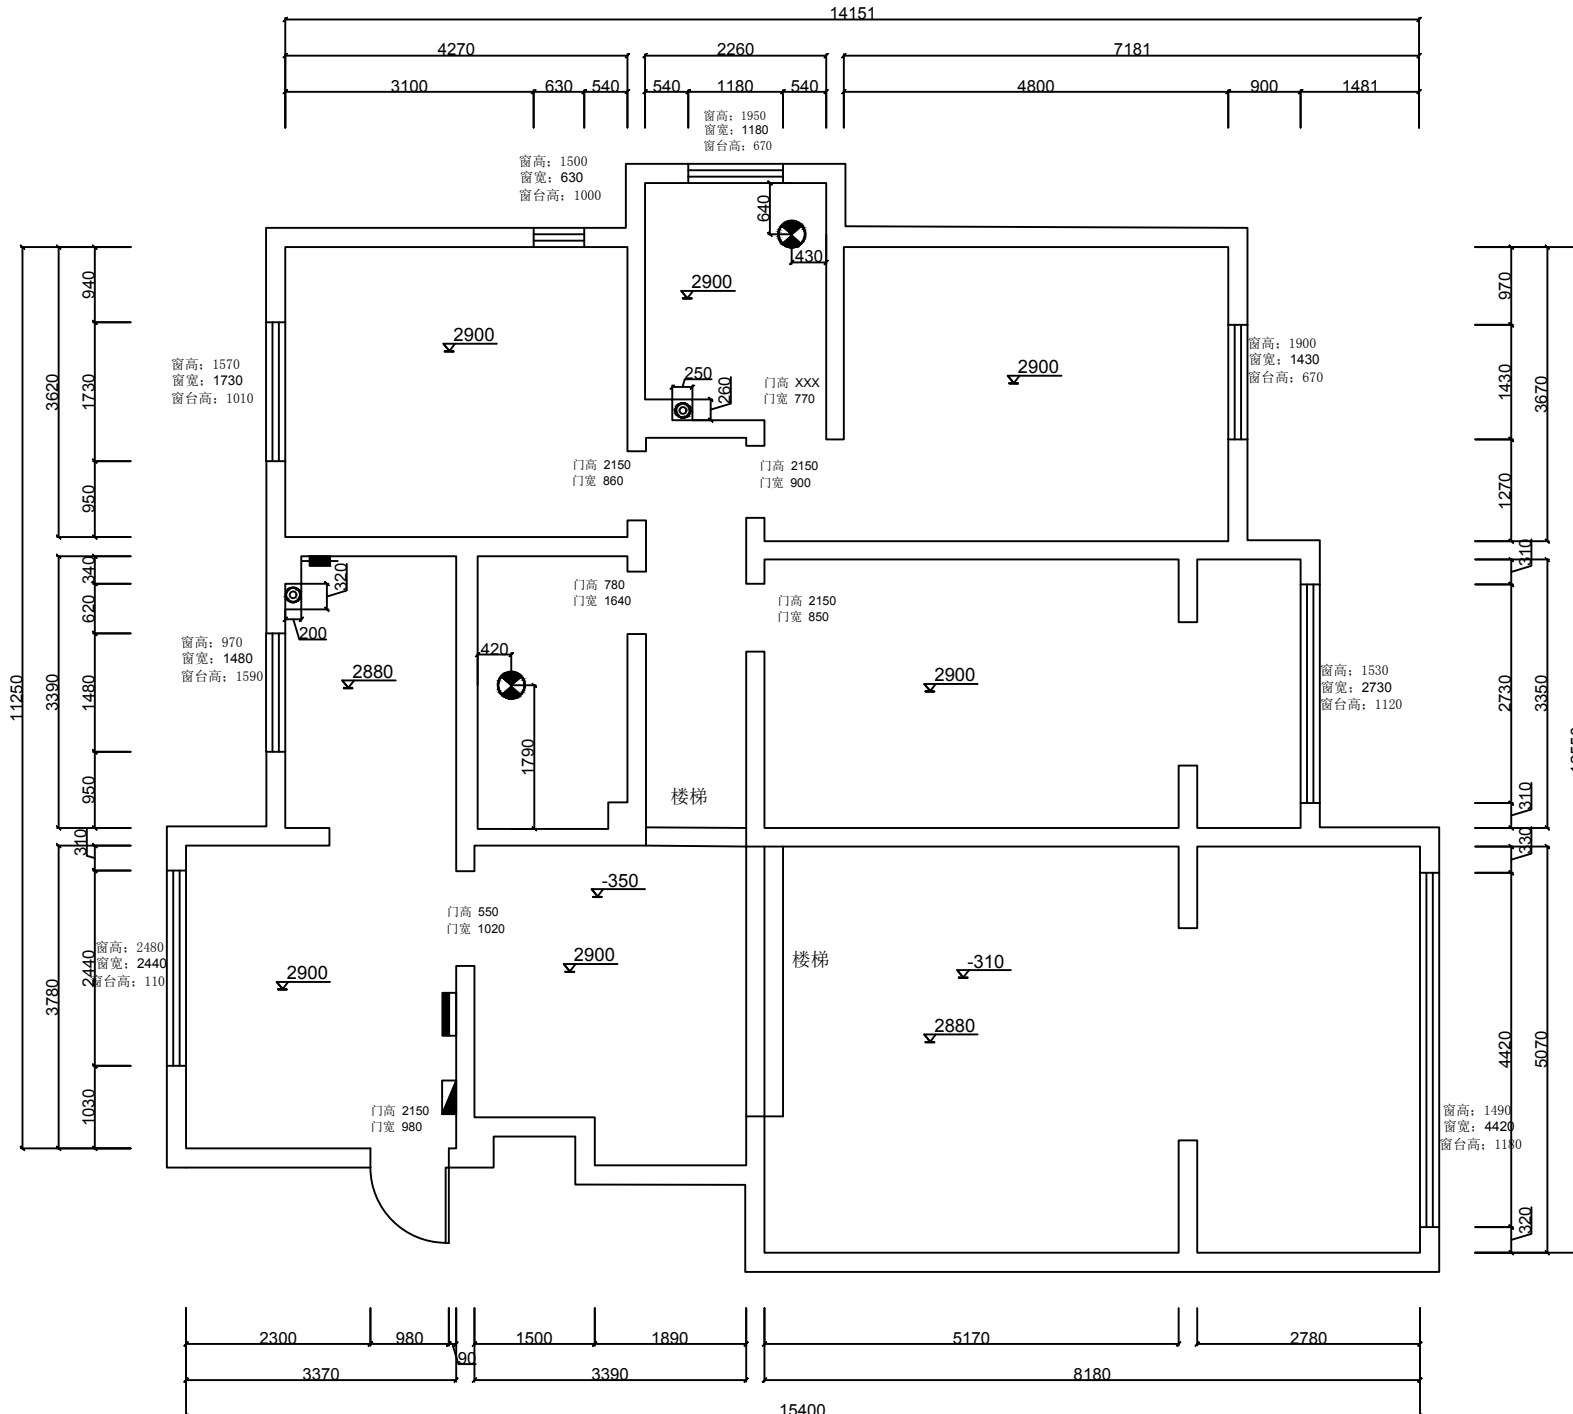

图例及说明: 1. ○ 上水管 2. ⊙ 下水管 3. ⊗ 地漏 4. ⊗ 坐便下水

准确尺寸以现场核实为准

5. ■ 强电箱 6. ▽ 弱电箱 7. ■ 煤气表 8. ■ 地暖

原始结构平面图 1:70

PLAN

